



СЕЛЬСКОЕ ПОСЕЛЕНИЕ
ПИСКАЛЫ
МУНИЦИПАЛЬНОГО РАЙОНА
СТАВРОПОЛЬСКИЙ
САМАРСКОЙ ОБЛАСТИ

ОФИЦИАЛЬНАЯ ПУБЛИКАЦИЯ

ВЕСТНИК

сельского поселения Пискалы

6+

№05 (072),
13 марта 2019 г.

СОБРАНИЕ ПРЕДСТАВИТЕЛЕЙ СЕЛЬСКОГО ПОСЕЛЕНИЯ ПИСКАЛЫ МУНИЦИПАЛЬНОГО РАЙОНА СТАВРОПОЛЬСКИЙ САМАРСКОЙ ОБЛАСТИ

РЕШЕНИЕ №141 от 06 марта 2019 года

О ВНЕСЕНИИ ИЗМЕНЕНИЙ В ПРАВИЛА ЗЕМЛЕПОЛЬЗОВАНИЯ И ЗАСТРОЙКИ СЕЛЬСКОГО ПОСЕЛЕНИЯ ПИСКАЛЫ МУНИЦИПАЛЬНОГО РАЙОНА СТАВРОПОЛЬСКИЙ САМАРСКОЙ ОБЛАСТИ, УТВЕРЖДЕННЫЕ РЕШЕНИЕМ СОБРАНИЯ ПРЕДСТАВИТЕЛЕЙ СЕЛЬСКОГО ПОСЕЛЕНИЯ ПИСКАЛЫ МУНИЦИПАЛЬНОГО РАЙОНА СТАВРОПОЛЬСКИЙ САМАРСКОЙ ОБЛАСТИ ОТ 30.12.2013 № 95

В соответствии со статьей 33 Градостроительного кодекса Российской Федерации, пунктом 20 части 1 статьи 14 Федерального закона от 6 октября 2003 года № 131-ФЗ «Об общих принципах организации местного самоуправления в Российской Федерации», с учетом заключения о результатах публичных слушаний от 19 февраля 2019 года, Собрание представителей сельского поселения Пискалы муниципального района Ставропольский Самарской области решило:

1. Внести изменения в карту градостроительного зонирования сельского поселения Пискалы муниципального района Ставропольский Самарской области (М 1:25000) и карту градостроительного зонирования сельского поселения Пискалы муниципального района Ставропольский Самарской области (М 1:5000) Правил землепользования и застройки сельского поселения Пискалы муниципального района Ставропольский Самарской области в части изменения градостроительного зонирования земельного участка, площадью 1,57 га, расположенной в северо-западной части кадастрового квартала 63:32:1506001 и отнесения указанного участка к территориальной зоне Сх2-5 «Подзона, занятая объектами сельскохозяйственного назначения № 5» с основным видом разрешенного использования – «Размещение зданий, строений, сооружений, используемых для производства, хранения и первичной переработки сельскохозяйственной продукции», в соответствии с приложением к настоящему решению.

2. Опубликовать настоящее решение в газете «Вестник сельского поселения Пискалы».

3. Настоящее решение вступает в силу со дня его официального опубликования.


**Председатель Собрания представителей сельского поселения Пискалы
муниципального района Ставропольский А.А.Рассолов**
**Глава сельского поселения Пискалы муниципального района Ставропольский
Самарской области К.А.Костыгов**

ПРИЛОЖЕНИЕ 1 к решению Собрания представителей сельского поселения Пискалы
муниципального района Ставропольский Самарской области


Изменения в Карту градостроительного зонирования сельского поселения Пискалы муниципального района Ставропольский Самарской области (Масштаб 1:5000). Изменения в Карту градостроительного зонирования сельского поселения Пискалы муниципального района Ставропольский Самарской области (Масштаб 1:25000).

Фрагмент № 1

Карта градостроительного зонирования
сельского поселения Пискалы
(фрагмент)

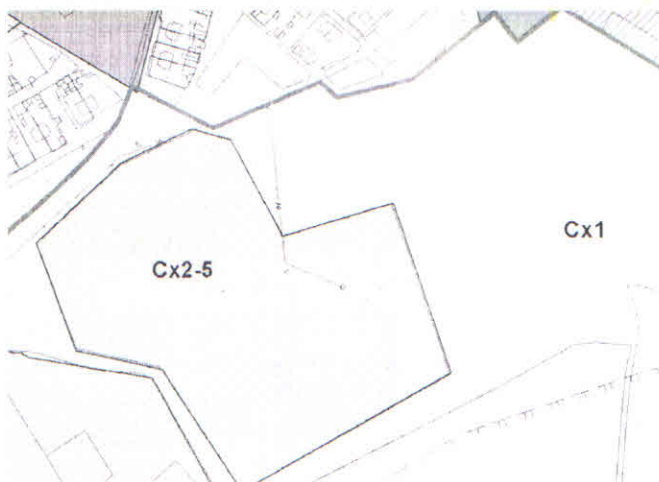

Карта градостроительного зонирования
сельского поселения Пискалы
(фрагмент в редакции изменений)

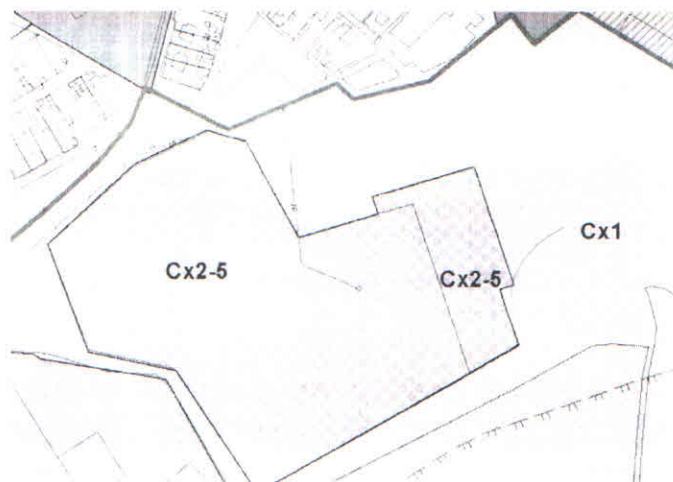

Изменения:

1.Изменение функционального зонирования:

территории, площадью 1,57 га, расположенной в северо-западной части кадастрового квартала с номером 63:32:1506001, с зоны Сх1 «Зона сельскохозяйственных угодий» на зону Сх2-5 «Подзона, занятая объектами сельскохозяйственного назначения № 5».