




Карта обоснования внесения изменений в Генеральный план в части
с. Новое Ерёмкино муниципального района Ставропольский
Самарской области

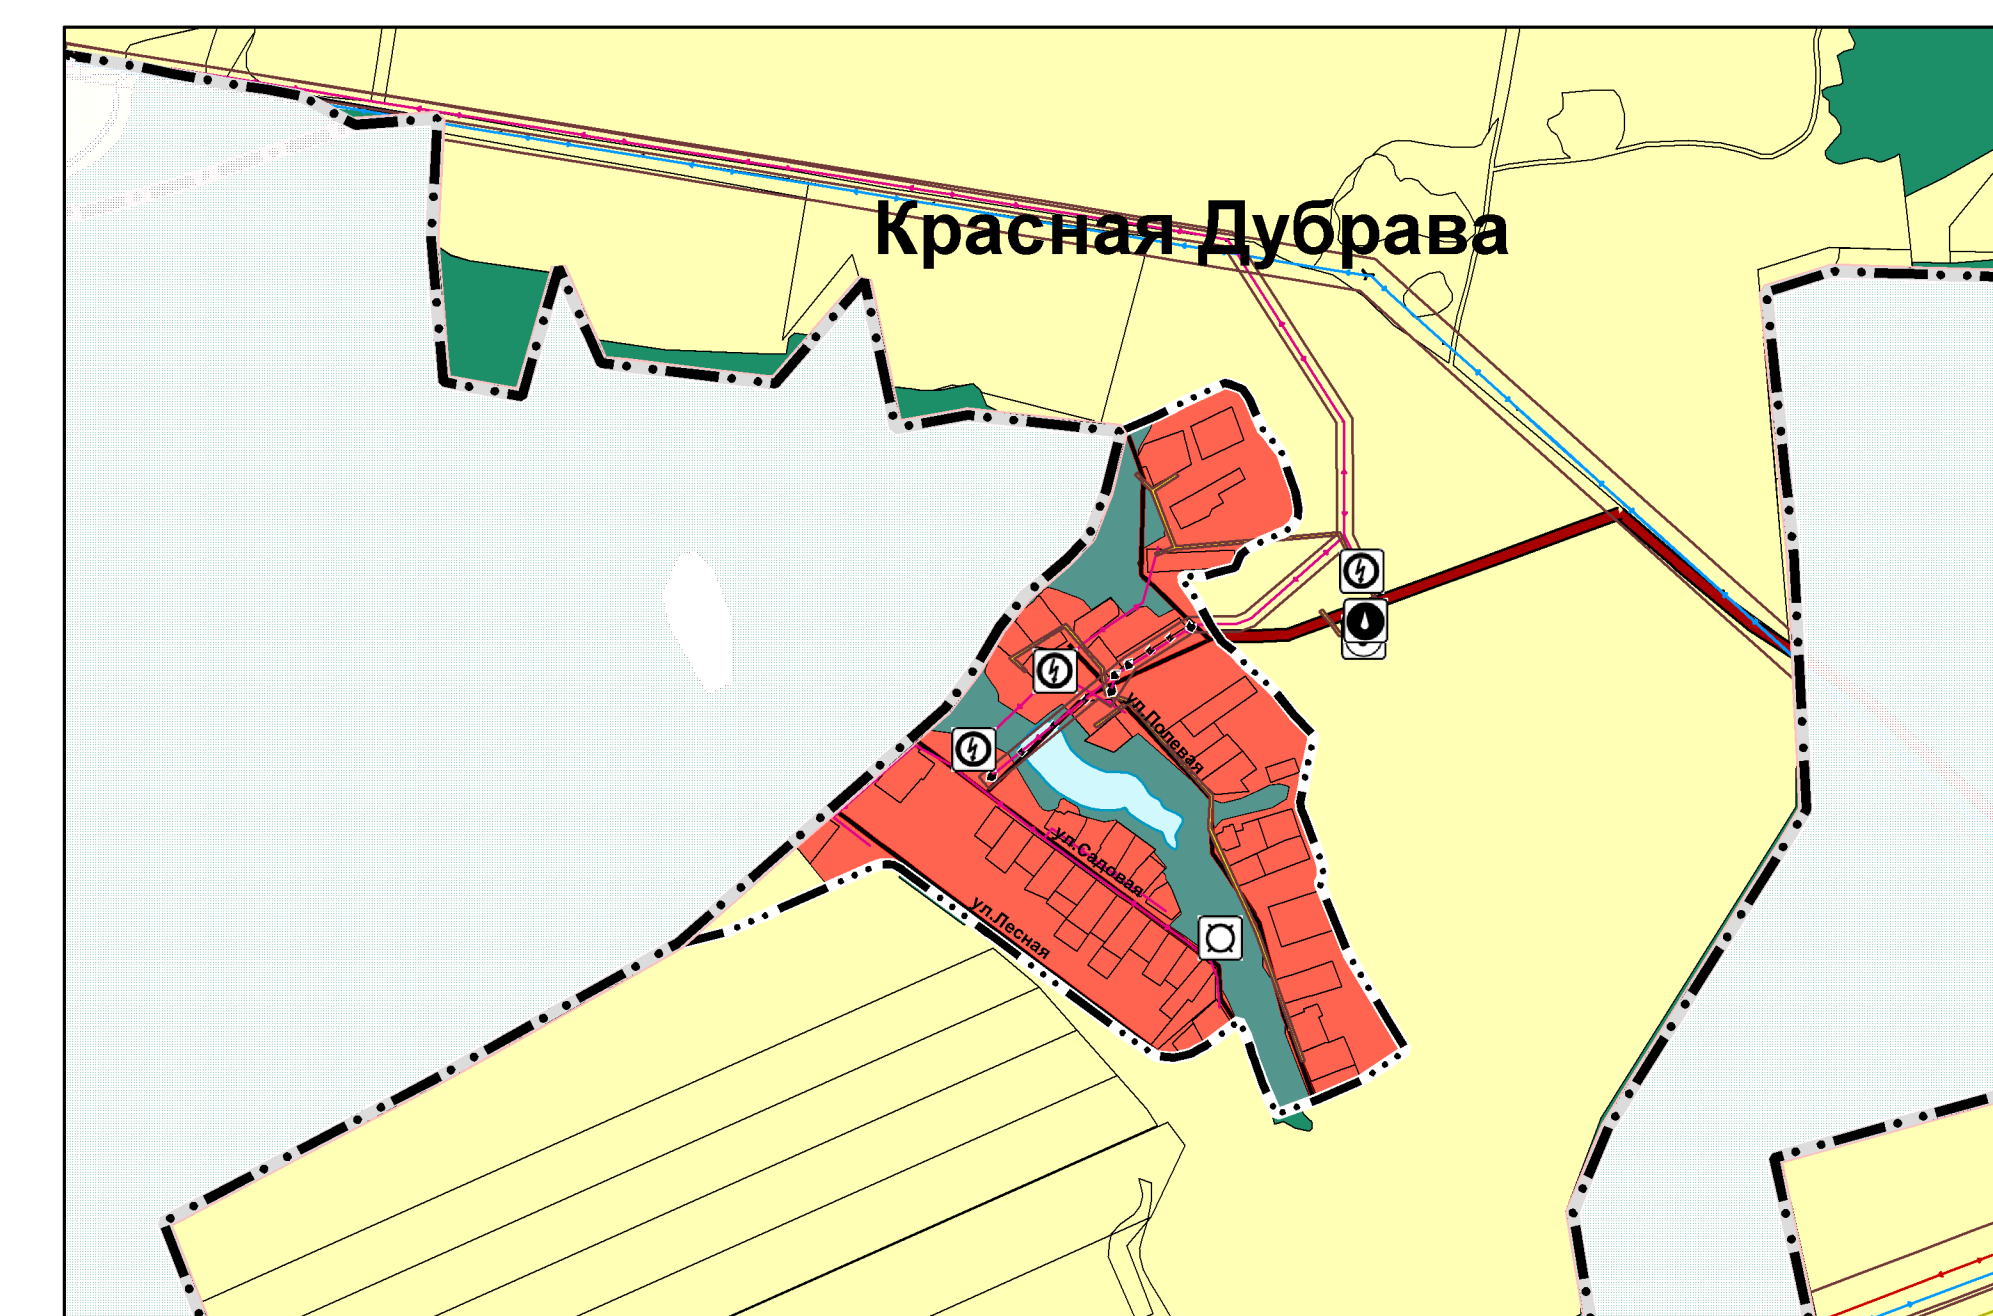

Карта обоснования внесения изменений в Генеральный план в части
с. Красная Дубрава муниципального района Ставропольский
Самарской области



Границы единиц административно-территориального деления Российской Федерации	
Существующие    Центральный	Граница муниципального района Граница сельского поселения Граница населенного пункта Функциональные зоны
Существующие         Центральный	Жилые зоны Общественно-деловые зоны Производственные зоны, зоны инженерной и транспортной инфраструктур Зоны сельскохозяйственного использования Зоны рекреационного назначения Зоны специального назначения Зоны режимных территорий Зоны лесов
Границы земельных участков в соответствии с данными Единого государственного реестра недвижимости Границы земельных участков в соответствии с данными Единого государственного реестра недвижимости	
Существующие  Центральный	Объекты здравоохранения Объект (здание, комплекс зданий) медицинской помощи (кроме санаторно-курортной), оказываемой в стационарных условиях (Региональный) Объект (здание, комплекс зданий) медицинской помощи, оказываемой в амбулаторных условиях или в условиях дневного стационара (Региональный) Объект (здание, комплекс зданий), на базе которого оказывается первичная медико-санитарная помощь (Региональный)
Существующие   Центральный	
Существующие  Центральный	

Существующий  	Объекты культуры и искусства Объект культурно-просветительского назначения Объект культурно-досугового (клубного) типа Объекты социальной инфраструктуры, отдыха и туризма, санаторно-курортного назначения Объекты образования и науки
Существующий  	Здание (комплекс зданий) дошкольной образовательной организации Здание (комплекс зданий) общеобразовательной организации Объекты физической культуры и массового спорта
Существующий 	Спортивное сооружение
Существующий 	Прочие объекты обслуживания
Существующий  	Административное здание (Местный) Объект религиозной организации (объединения) Предприятия промышленности, сельского и лесного хозяйства, объекты утилизации и переработки отходов производства и потребления
Существующий 	Предприятия и объекты сельского и лесного хозяйства, рыболовства и рыболовства
Существующий  	Предприятие по разведению молочного крупного рогатого скота, производству сырого молока Предприятие по лесоводству и лесопиловкам Предприятие растениеводства
Существующий 	Прочие объекты, связанные с производственной деятельностью
Существующий 	Объект, связанный с производственной деятельностью

Существующие 	Иные объекты федерального значения, регионального значения, местного значения Места погребения
Существующие  	Кладбище Объекты транспортной инфраструктуры Автомобильные дороги
Существующие   	Автомобильные дороги регионального или межмуниципального значения Автомобильные дороги местного значения Объекты трубопроводного транспорта и инженерной инфраструктуры Электрические подстанции
Существующие    	Электрическая подстанция 220 кВ Электрическая подстанция 35 кВ Трансформаторная подстанция Линия электропередачи (ЛЭП)
Существующие    	ЛЭП 220 кВ ЛЭП 110 кВ ЛЭП 35 кВ ЛЭП 10 кВ
Существующие   	Магистральные трубопроводы для транспортировки жидких и газообразных углеводородов Магистральный продуктовод Магистральный газопровод Газопровод распределительный (p > 1,2 МПа)

	Распределительные трубопроводы для транспортировки газа
	Газопровод распределительный и.д.
	Газопровод распределительный и.д.
	Объекты добычи и транспортировки газа
	Компрессорная станция
	Газораспределительная станция Местная
	Сети водоснабжения
	Канализация самотечная
	Объекты водоснабжения
	Очистные сооружения (КОС)
	Сети водоснабжения
	Водопровод
	Объекты водоснабжения
	Водозабор
	Водонапорная башня
	Артезианская скважина
	Сети электроснабжения
	Линейно-кабельное сооружение связи
	Линия связи

Существующие     	Зоны и объекты с особыми условиями использования территорий 2 пояса зоны санитарной охраны источника водоснабжения Охранная зона линейных коммуникаций Санитарно-защитная зона предприятий, сооружений и иных объектов Санитарный разрыв магистральных трубопроводов Охранная зона линий и сооружений связи Территории объектов культурного наследия Объекты культурного наследия, границы их территорий Объекты культурного наследия
Существующие  	Памятник (Местный) Граница территорий объектов культурного наследия
Планируемые 	Особо охраняемые природные территории
Существующие    	Памятник природы (региональный) Природные объекты Поверхностные водные объекты Водоток (река, ручей, канал) Водоём (озеро, пруд, обводненный карьер, водохранилище) Болото Природный выход подземных вод (родник)