



СЕЛЬСКОЕ ПОСЕЛЕНИЕ
ПИСКАЛЫ
МУНИЦИПАЛЬНОГО РАЙОНА
СТАВРОПОЛЬСКИЙ
САМАРСКОЙ ОБЛАСТИ

Вестник

сельского поселения Пискалы

№19 (112),
12 октября 2020 г.

СОБРАНИЕ ПРЕДСТАВИТЕЛЕЙ СЕЛЬСКОГО ПОСЕЛЕНИЯ ПИСКАЛЫ МУНИЦИПАЛЬНОГО РАЙОНА СТАВРОПОЛЬСКИЙ САМАРСКОЙ ОБЛАСТИ

Решение № 8 от 23 сентября 2020 года

ОБ УТВЕРЖДЕНИИ ПОЛОЖЕНИЯ О СОСТАВЕ И ПОРЯДКЕ ПОДГОТОВКИ ДОКУМЕНТОВ ТЕРРИТОРИАЛЬНОГО ПЛАНИРОВАНИЯ СЕЛЬСКОГО ПОСЕЛЕНИЯ ПИСКАЛЫ МУНИЦИПАЛЬНОГО РАЙОНА СТАВРОПОЛЬСКИЙ САМАРСКОЙ ОБЛАСТИ

С целью приведения в соответствие с действующим законодательством состава и порядка подготовки документов территориального планирования сельского поселения Пискалы муниципального района Ставропольский Самарской области, руководствуясь Федеральным законом от 13.07.2015 N 218-ФЗ "О государственной регистрации недвижимости", Федеральным законом от 06.10.2003 № 131-ФЗ «Об общих принципах организации местного самоуправления в Российской Федерации», Градостроительным кодексом Российской Федерации, Законом Самарской области от 12.07.2006 № 90-ГД «О градостроительной деятельности на территории Самарской области», руководствуясь Уставом сельского поселения Пискалы муниципального района Ставропольский Самарской области, Собрание представителей сельского поселения Пискалы муниципального района Ставропольский Самарской области РЕШИЛО:

1. Утвердить прилагаемое Положение о составе и порядке подготовки документов территориального планирования сельского поселения Пискалы муниципального района Ставропольский Самарской области.

2. Признать утратившим силу Положение о составе и порядке подготовки документов территориального планирования сельского поселения Пискалы Ставропольского района Самарской области, утвержденное администрацией сельского поселения Пискалы, муниципального района Ставропольский Самарской области № 170 от 20.11.2019 года.

3. Настоящее Решение подлежит официальному опубликованию (обнародованию) в газете «Ставрополь-на-Волге. Официальное опубликование» и на официальном сайте администрации сельского поселения Пискалы муниципального района Ставропольский Самарской области сети Интернет по адресу: <http://www.piskalystavrs.ru/>.

4. Настоящее Решение вступает в силу после его официального опубликования (обнародования).

Председатель Собрания представителей сельского поселения Пискалы А.А.Расолов
Глава сельского поселения Пискалы С.А.Жилкина

Приложение к решению Собрания представителей сельского поселения Пискалы муниципального района Ставропольский Самарской области от 23.09.2020 г. № 8

ПОЛОЖЕНИЕ О СОСТАВЕ И ПОРЯДКЕ ПОДГОТОВКИ ДОКУМЕНТОВ ТЕРРИТОРИАЛЬНОГО ПЛАНИРОВАНИЯ СЕЛЬСКОГО ПОСЕЛЕНИЯ ПИСКАЛЫ МУНИЦИПАЛЬНОГО РАЙОНА СТАВРОПОЛЬСКИЙ САМАРСКОЙ ОБЛАСТИ

Положение разработано в соответствии с Градостроительным кодексом Российской Федерации, Федеральным законом «Об общих принципах организации местного самоуправления в Российской Федерации», Уставом сельского поселения Пискалы муниципального района Ставропольский Самарской области.

1. Общие положения

1.1. Настоящее Положение о составе, порядке подготовки документов территориального планирования сельского поселения Пискалы муниципального района Ставропольский Самарской области, о порядке подготовки изменений и внесения их в такие документы, а также о составе, порядке подготовки планов реализации таких документов (далее – Положение) разработано в соответствии с Федеральным законом от 13.07.2015 N 218-ФЗ "О государственной регистрации недвижимости", Федеральным законом от 06.10.2003 № 131-ФЗ «Об общих принципах организации местного самоуправления в Российской Федерации», Градостроительным кодексом Российской Федерации, Законом Самарской области от 12.07.2006 № 90-ГД «О градостроительной деятельности на территории Самарской области».

1.2. Положение определяет состав и порядок подготовки документов территориального планирования сельского поселения Пискалы муниципального района Ставропольский Самарской области, порядок подготовки изменений и внесения их в такие документы, а также состав, порядок подготовки планов реализации таких документов.

1.3. В соответствии с требованиями части 1 статьи 18 Градостроительного кодекса Российской Федерации, документом территориального планирования сельского поселения Пискалы муниципального района Ставропольский Самарской области является генеральный план сельского поселения Пискалы муниципального района Ставропольский Самарской области.

1.4. Содержание генерального плана сельского поселения Пискалы муниципального района Ставропольский Самарской области определяется в соответствии с требованиями Градостроительного кодекса Российской Федерации.

1.5. Подготовка генерального плана сельского поселения Пискалы муниципального района Ставропольский Самарской области осуществляется с учетом положений схемы территориального планирования муниципального района Ставропольский Самарской области, схемы территориального планирования Самарской области.

1.6. Генеральный план сельского поселения Пискалы муниципального района Ставропольский Самарской области (далее – Генеральный план) – основной документ территориального планирования, определяющий перспективы развития сельского поселения исходя из совокупности социальных, экономических, экологических и иных факторов в целях обеспечения устойчивого комплексного развития территорий сельского поселения, развития инженерной, транспортной и социальной инфраструктур, обеспечения учета интересов граждан и их объединений.

1.7. Генеральный план содержит:

- 1) положение о территориальном планировании;
- 2) карту планируемого размещения объектов местного значе-

чения сельского поселения;

- 3) карту границ населенных пунктов (в том числе границ образуемых населенных пунктов), входящих в состав поселения;
- 4) карту функциональных зон сельского поселения;

К Генеральному плану прилагаются материалы по его обоснованию в текстовой форме и в виде карт, подготовленные в соответствии со статьей 23 Градостроительного кодекса Российской Федерации.

Обязанным приложением к Генеральному плану являются сведения о границах населенных пунктов (в том числе границах образуемых населенных пунктов), входящих в состав поселения, которые должны содержать графическое описание местоположения границ населенных пунктов, перечень координат характерных точек этих границ в системе координат, используемой для ведения Единого государственного реестра недвижимости, входящих в состав поселения, предусмотренные частью 5.1 статьи 23 Градостроительного кодекса Российской Федерации.

1.8. Утвержденный Генеральный план является обязательным для соблюдения всеми субъектами градостроительной деятельности на территории сельского поселения Пискалы муниципального района Ставропольский Самарской области.

2. Общие требования к подготовке Генерального плана

2.1. Подготовка проекта генерального плана осуществляется в соответствии с требованиями Градостроительного кодекса Российской Федерации и с учетом региональных и местных нормативов градостроительного проектирования, заключения о результатах общественных обсуждений или публичных слушаний по проекту генерального плана, а также с учетом предложений заинтересованных лиц.

Подготовка генерального плана осуществляется применительно ко всей территории сельского поселения Пискалы муниципального района Ставропольский Самарской области.

2.2. Решение о подготовке проекта Генерального плана, а также решения о подготовке предложений о внесении в Генеральный план изменений принимаются Главой сельского поселения Пискалы муниципального района Ставропольский Самарской области (далее – Глава сельского поселения).

2.3. Заказчиком проекта Генерального плана сельского поселения Пискалы муниципального района Ставропольский Самарской области является Администрация сельского поселения.

2.4. Администрация сельского поселения Пискалы муниципального района Ставропольский Самарской области осуществляет подготовку технического задания на разработку проекта Генерального плана сельского поселения и его утверждение.

2.5. Техническое задание содержит требования к составу, содержанию и форме подготавливаемых материалов, масштабам карт (схем), разрабатываемых в составе проекта Генерального плана и в составе материалов, обосновывающих принимаемые проектные решения, а также этапы, последовательность и сроки выполнения работ, определяет перечень исходных данных, предоставляемых Администрацией сельского поселения, и перечень исходных данных, сбор которых осуществляет исполнитель, содержит указания на необходимость проведения инженерных изысканий, перечень согласований.

При согласовании задания на разработку Генерального плана администрации сельского поселения Пискалы муниципального района Ставропольский Самарской области проводится анализ:

- выполнения положений действующего Генерального плана;
- обращений физических и юридических лиц;
- стратегии, муниципальных программ, утвержденных Администрацией сельского поселения и реализуемых за счет средств бюджета сельского поселения;
- нормативных правовых актов сельского поселения Пискалы муниципального района Ставропольский Самарской области;
- программ комплексного развития систем коммунальной инфраструктуры сельского поселения Пискалы муниципального района Ставропольский Самарской области, программы комплексного развития транспортной инфраструктуры сельского поселения Пискалы муниципального района Ставропольский Самарской области, программы комплексного развития социальной инфраструктуры (далее – Программы комплексного развития) и (при наличии) инвестиционных программ организаций коммунального комплекса.

2.6. Подготовка проекта Генерального плана осуществляется организацией, определенной в соответствии с законодательством Российской Федерации о контрактной системе в сфере закупок товаров, работ, услуг для обеспечения государственных и муниципальных нужд.

2.7. Подготовка проекта Генерального плана осуществляется в соответствии с требованиями статьи 9 Градостроительного кодекса Российской Федерации и с учетом региональных и местных нормативов градостроительного проектирования, заключения о результатах публичных слушаний или общественных обсуждений по проекту Генерального плана, а также с учетом предложений заинтересованных лиц.

2.8. При подготовке Генерального плана в обязательном порядке проводятся общественные обсуждения или публичные слушания в соответствии с Положением об организации и проведении общественных обсуждений или публичных слушаний по вопросам градостроительной деятельности на территории сельского поселения Пискалы муниципального района Ставропольский Самарской области, утвержденным Решением Собрания представителей сельского поселения Пискалы муниципального района Ставропольский Самарской области от 17.12.2019 года № 172. Организация и проведение общественных обсуждений или публичных слушаний по проекту Генерального плана осуществляет администрация сельского поселения Пискалы муниципального района Ставропольский Самарской области.

В результате проведения общественных обсуждений или публичных слушаний Глава сельского поселения направляет в Собрание представителей сельского поселения Пискалы муниципального района Ставропольский Самарской области (далее – Собрание представителей):

- проект Генерального плана с материалами по его обоснованию;
- результаты согласований;
- протокол общественных обсуждений или публичных слушаний;
- заключение о результатах общественных обсуждений или публичных слушаний.

2.9. Собрание представителей с учетом протокола обще-

ственных обсуждений или публичных слушаний, заключения о результатах общественных обсуждений или публичных слушаний принимает решение об утверждении Генерального плана, о внесении в Генеральный план изменений или об отклонении проекта Генерального плана и о направлении его Главе сельского поселения на доработку в соответствии с указанными протоколом и заключением.

2.10. Администрация сельского поселения Пискалы муниципального района Ставропольский Самарской области обязана обеспечить доступ к проекту Генерального плана, проекту, предусматривающему внесение изменений в утвержденный Генеральный план, и материалам по его обоснованию в информационной системе территориального планирования с использованием официального сайта в сети «Интернет», определенного федеральным органом исполнительной власти, уполномоченным на осуществление контроля за соблюдением порядка ведения информационной системы территориального планирования не менее чем за три месяца до его утверждения.

2.11. Доступ к утвержденному Генеральному плану и материалам по его обоснованию в информационной системе территориального планирования обеспечивается с использованием официального сайта в сети «Интернет», определенного федеральным органом исполнительной власти, уполномоченным на осуществление контроля за соблюдением порядка ведения информационной системы территориального планирования органами местного самоуправления в срок, не превышающий десяти дней со дня утверждения таких документов.

2.12. Проект Генерального плана подлежит опубликованию в порядке, установленном для официального опубликования муниципальных правовых актов, иной официальной информации, не менее чем за три месяца до его утверждения и размещается на официальном сайте администрации сельского поселения Пискалы муниципального района Ставропольский Самарской области в сети «Интернет».

2.13. Генеральный план в течение трех дней со дня его утверждения направляется в высший исполнительный орган государственной власти субъекта Российской Федерации, в границах которого находится сельское поселение.

3. Совместная подготовка проекта Генерального плана

3.1. В соответствии с пунктом 3 части 1 статьи 27 Градостроительного кодекса Российской Федерации, подпунктом «в» пункта 4 Положения о совместной подготовке проектов документов территориального планирования, утвержденного постановлением Правительства Российской Федерации от 16.04.2012 № 326 (далее – Положение о совместной подготовке) в случае планирования размещения объектов местного значения на территориях субъектов Российской Федерации или других муниципальных образований осуществляется совместная подготовка проекта документа территориального планирования сельского поселения.

3.2. С инициативой о совместной подготовке проекта документа территориального планирования могут выступить федеральные органы исполнительной власти, высшие исполнительные органы государственной власти субъектов Российской Федерации, органы местного самоуправления.

3.3. Совместная подготовка проектов документов территориального планирования осуществляется в соответствии с требованиями статьи 27 Градостроительного кодекса Российской Федерации и Положения о совместной подготовке.

4. Порядок внесения изменений в Генеральный план

4.1. С предложениями о внесении изменений в утвержденный Генеральный план к Главе сельского поселения могут обратиться:

- органы государственной власти Российской Федерации;
- органы государственной власти Самарской области;
- органы местного самоуправления администрации муниципального района Ставропольский Самарской области;
- органы местного самоуправления сельского поселения;
- заинтересованные физические и юридические лица.

4.2. Решение о подготовке предложений по внесению изменений в Генеральный план принимает Глава сельского поселения.

4.3. Процедура внесения изменений в Генеральный план осуществляется в соответствии со статьями 9, 24 и 25 Градостроительного кодекса Российской Федерации и в порядке, предусмотренном для подготовки и утверждения Генерального плана (п.п. 2.1 - 2.13 настоящего Положения).

5. Порядок согласования проекта Генерального плана

5.1. Проект Генерального плана подлежит согласованию с уполномоченным Правительством Российской Федерации федеральным органом исполнительной власти в порядке, установленном этим органом (Приказ Минэкономразвития России от 21.07.2016 № 460 «Об утверждении порядка согласования проектов документов территориального планирования муниципальных образований, состава и порядка работы согласительной комиссии при согласовании проектов документов территориального планирования»), в следующих случаях:

- 1) в соответствии с документами территориального планирования Российской Федерации планируется размещение объектов федерального значения на территориях сельского поселения;
- 2) предусматривается включение в соответствии с указанным проектом в границы населенных пунктов (в том числе образуемых населенных пунктов), входящих в состав сельского поселения, земельных участков из земель лесного фонда, за исключением случаев, предусмотренных частью 19 статьи 24 Градостроительного кодекса Российской Федерации;
- 3) на территориях сельского поселения находятся особо охраняемые природные территории федерального значения;
- 4) предусматривается размещение в соответствии с указанным проектом объектов местного значения сельского поселения, которые могут оказать негативное воздействие на водные объекты, находящиеся в федеральной собственности.

5.2. Проект Генерального плана подлежит согласованию с высшим исполнительным органом государственной власти субъекта Российской Федерации, в границах которого находится сельское поселение, в случаях, указанных в части 1 статьи 25 Градостроительного кодекса Российской Федерации.

5.3. Проект Генерального плана подлежит согласованию с заинтересованными органами местного самоуправления муниципальных образований, имеющих общую границу с сельским поселением, подготовившими проект Генерального плана, в целях соблюдения интересов населения муниципальных образований при установлении на их территориях зон с особыми условиями использования территорий в связи с планируемым размещением объектов местного значения сельского поселения, при размещении

объектов местного значения, которые могут оказать негативное воздействие на окружающую среду на территориях таких муниципальных образований.

5.4. В случае, предусмотренном пунктом 2 части 1 статьи 25 Градостроительного кодекса Российской Федерации, проект Генерального плана сельского поселения, который предусматривает образование населенного пункта из лесного поселка, военного городка, подлежит согласованию с уполномоченным Правительством Российской Федерации федеральным органом исполнительной власти на предмет соответствия карты границ такого населенного пункта требованиям части 26 статьи 24 Градостроительного кодекса Российской Федерации.

5.5. Согласование проекта Генерального плана с уполномоченным федеральным органом исполнительной власти, высшим исполнительным органом государственной власти субъекта Российской Федерации, в границах которого находится сельское поселение, органами местного самоуправления муниципальных образований, имеющих общую границу с сельским поселением, осуществляется в трехмесячный срок со дня поступления в эти органы уведомления об обеспечении доступа к проекту Генерального плана и материалам по его обоснованию в информационной системе территориального планирования.

5.6. После истечения срока, установленного пунктом 5.5 настоящего Положения для согласования проекта Генерального плана, подготовка заключений на данный проект не осуществляется, он считается согласованным с органами, указанными в пункте 5.5 настоящего Положения.

5.7. Заключения на проект Генерального плана могут содержать положения о согласии с таким проектом или несогласии с таким проектом с обоснованием причин такого решения. В случае поступления от одного или нескольких указанных в пункте 5.5 настоящего Положения органов заключений, содержащих положения о несогласии с проектом Генерального плана с обоснованием принятого решения, Глава сельского поселения в течение тридцати дней со дня истечения установленного срока согласования проекта Генерального плана принимает решение о создании согласительной комиссии. Максимальный срок работы согласительной комиссии не может превышать три месяца.

5.8. По результатам работы согласительной комиссии представляет Главе сельского поселения:

- 1) документ о согласовании проекта Генерального плана и подготовленный для утверждения проект Генерального плана с внесенными в него изменениями;
- 2) материалы в текстовой форме и в виде карт по несогласованным вопросам.

5.9. Указанные в пункте 5.8 настоящего Положения документы и материалы могут содержать:

- 1) предложения об исключении из проекта Генерального плана материалов по несогласованным вопросам (в том числе

путем их отображения на соответствующей карте в целях фиксации несогласованных вопросов до момента их согласования);

2) план согласования указанных в пункте 1 статьи 25 Градостроительного кодекса Российской Федерации вопросов после утверждения Генерального плана путем подготовки предложений о внесении в такой Генеральный план соответствующих изменений.

5.10. На основании документов и материалов, представленных согласительной комиссией, Глава сельского поселения Пискалы вправе принять решение о направлении согласованного или не согласованного в определенной части проекта Генерального плана в Собрание представительского поселения Пискалы или об отклонении такого проекта и о направлении его на доработку.

5.11. Согласование проекта Генерального плана в случае, предусмотренном подпунктом 2 пункта 5.1 настоящего Положения, не лишает заинтересованное лицо права на обжалование в судебном порядке законности возникновения прав на земельные участки, которые включены в границы населенного пункта в соответствии с указанным Генеральным планом.

6. Реализация Генерального плана

6.1. Реализация Генерального плана осуществляется путем:

- 1) подготовки и утверждения документации по планировке территории в соответствии с Генеральным планом;
- 2) принятия в порядке, установленном законодательством Российской Федерации, решений о резервировании земель, об изъятии земельных участков для государственных или муниципальных нужд, о переводе земель или земельных участков из одной категории в другую;
- 3) создания объектов федерального значения, объектов регионального значения, объектов местного значения на основании документации по планировке территории.

6.2. Реализация Генерального плана осуществляется путем выполнения мероприятий, которые предусмотрены муниципальными программами, утвержденными сельским поселением и реализуемыми за счет средств местного бюджета, или нормативными правовыми актами сельского поселения или в установленном сельским поселением порядке решениями главных распорядителей средств местного бюджета, Программами комплексного развития и (при наличии) инвестиционными программами организаций коммунального комплекса.

6.3. Программы комплексного развития разрабатываются Администрацией сельского поселения Пискалы подлежат утверждению в шестимесячный срок с даты утверждения Генерального плана.

6.4. Программы комплексного развития содержат графики выполнения мероприятий, предусмотренных указанными программами.

6.5. В случае, если в Генеральный план внесены изменения, предусматривающие строительство или реконструкцию объектов

коммунальной, транспортной, социальной инфраструктур, которые, являясь объектами местного значения и не включены в Программы комплексного развития, данные программы подлежат приведению в соответствие с Генеральным планом в трехмесячный срок с даты внесения соответствующих изменений в Генеральный план.

6.6. В случае, если программы, реализуемые за счет федерального бюджета, бюджета Самарской области, местного бюджета, решения органов государственной власти, органов местного самоуправления, иных главных распорядителей средств соответствующих бюджетов, предусматривающие создание объектов федерального значения, объектов регионального значения, объектов местного значения, инвестиционные программы субъектов естественных монополий, организаций коммунального комплекса приняты до утверждения Генерального плана и предусматривают создание объектов федерального значения, объектов регионального значения, объектов местного значения, подлежащих отображению в Генеральном плане, но не предусмотренных указанным Генеральным планом, или в случае внесения в Генеральный план изменений в части размещения объектов федерального значения, объектов регионального значения, объектов местного значения такие программы и решения подлежат приведению в соответствие с Генеральным планом в двухмесячный срок соответственно с даты их утверждения, даты внесения в них изменений.

6.7. В случае, если программы, реализуемые за счет средств федерального бюджета, бюджета Самарской области, местного бюджета, решения органов государственной власти, органов местного самоуправления, иных главных распорядителей средств соответствующих бюджетов, предусматривающие создание объектов федерального значения, объектов регионального значения, объектов местного значения, инвестиционные программы субъектов естественных монополий, организаций коммунального комплекса принимаются после утверждения Генерального плана и предусматривают создание объектов федерального значения, объектов регионального значения, объектов местного значения, подлежащих отображению в Генеральном плане, но не предусмотренных указанным Генеральным планом, в Генеральный план в пятимесячный срок с даты утверждения таких программ и принятия таких решений вносятся соответствующие изменения.

7. Правила направления документов (содержащих в них сведений), необходимых для внесения сведений в Единый государственный реестр недвижимости, в порядке межведомственного информационного взаимодействия

1. Администрация сельского поселения муниципального района Ставропольский Самарской области обязана направлять в орган регистрации прав документы (содержащие в них сведения) для внесения сведений в Единый государственный реестр недвижимости в случае принятия ими решений (актов) об установлении или изменении границ населенного пункта.

АДМИНИСТРАЦИЯ СЕЛЬСКОГО ПОСЕЛЕНИЯ ПИСКАЛЫ МУНИЦИПАЛЬНОГО РАЙОНА СТАВРОПОЛЬСКИЙ САМАРСКОЙ ОБЛАСТИ

ПОСТАНОВЛЕНИЕ № 48 от 12 октября 2020 года

О ПРОВЕДЕНИИ ОБЩЕСТВЕННЫХ ОБСУЖДЕНИЙ ПО ПРОЕКТУ РЕШЕНИЯ СОБРАНИЯ ПРЕДСТАВИТЕЛЕЙ СЕЛЬСКОГО ПОСЕЛЕНИЯ ПИСКАЛЫ «О ВНЕСЕНИИ ИЗМЕНЕНИЙ В ГЕНЕРАЛЬНЫЙ ПЛАН СЕЛЬСКОГО ПОСЕЛЕНИЯ ПИСКАЛЫ МУНИЦИПАЛЬНОГО РАЙОНА СТАВРОПОЛЬСКИЙ САМАРСКОЙ ОБЛАСТИ ОТ 16.12.2013 № 91»

В целях соблюдения права человека на благоприятные условия жизнедеятельности, прав и законных интересов правообладателей земельных участков и объектов капитального строительства в соответствии с частью 11 статьи 24, частью 28 Градостроительного кодекса Российской Федерации, руководствуясь статьей 28 Федерального закона от 06.10.2003 № 131-ФЗ «Об общих принципах организации местного самоуправления в Российской Федерации», решением Собрания представителей сельского поселения Пискалы «Об утверждении Положения об организации и проведении общественных или публичных слушаний по вопросам градостроительной деятельности на территории сельского поселения Пискалы муниципального района Ставропольский Самарской области от 17.12.2019 № 172, Уставом сельского поселения Пискалы муниципального района Ставропольский Самарской области администрация сельского поселения Пискалы ПОСТАНОВЛЯЕТ:

1. Провести на территории сельского поселения Пискалы муниципального района Ставропольский Самарской области общественные обсуждения по проекту решения Собрания представителей сельского поселения Пискалы муниципального района Ставропольский «О внесении изменений в Генеральный план сельского поселения Пискалы муниципального района Ставропольский Самарской области от 16.12.2013 № 91» (далее также – Проект) Приложение 1.

2. Срок проведения общественных обсуждений по Проекту – с 12.10.2020 года по 15.11.2020 года. Срок проведения общественных обсуждений исчисляется с момента оповещения жителей поселения о времени и месте их проведения до дня опубликования заключения о результатах общественных обсуждений. Срок проведения общественных обсуждений, может быть увеличен на срок не более 5 дней с учетом срока, необходимого на официальное опубликование заключения о результатах общественных обсуждений.

3. Органом, уполномоченным на организацию и проведение общественных обсуждений является Администрация сельского поселения Пискалы муниципального района Ставропольский Самарской области (далее по тексту – Администрация).

4. Информация о Проекте, перечне информационных материалов к нему, о порядке и сроках проведения общественных обсуждений, о месте и дате открытия и сроках проведения экспозиции, о днях и часах, в которые возможно посещение указанных экспозиции, информация о порядке, сроке и форме внесения участниками общественных обсуждений предложений и замечаний, касающихся Проекта указаны в оповещении о проведении общественных обсуждений Приложение 2 к настоящему постановлению.

5. Администрации сельского поселения Пискалы:

5.1. Оповестить о начале общественных обсуждений по Проекту Приложение 2 к настоящему постановлению;

5.2. В соответствии с Положением об организации и проведении общественных или публичных слушаний по вопросам градостроительной деятельности на территории сельского поселения Пискалы муниципального района Ставропольский Самарской области от 17.12.2019 №172 разместить оповещение о начале общественных обсуждений по Проекту на информационных стендах у здания Администрации;

5.3. Обеспечить размещение Проекта, подлежащего рассмотрению на общественных обсуждениях, и информационных материалов к нему на официальном сайте поселения в сети «Интернет»: <http://piskalystavrspp.ru> в срок согласно Приложения 2 к настоящему постановлению.

5.4. Обеспечить проведение экспозиции по Проекту в срок согласно Приложения 2 к настоящему постановлению;

5.5. Обеспечить беспрепятственный прием замечаний и предложений от участников общественных обсуждений, жителей поселения и иных заинтересованных лиц по Проекту;

6. Назначить лицом, ответственным за формирование записей в электронной книге (журнале) учета посетителей экспозиции Проекта посредством официального сайта администрации в сети «Интернет»: <http://piskalystavrspp.ru> ведущего специалиста администрации сельского поселения Пискалы – Балакиреву Ольгу Викторовну.

7. Назначить лицом, ответственным за ведение протокола общественных обсуждений по Проекту, сбор, и обобщение мнений, замечаний и предложений, представленных участниками общественных обсуждений и подготовку заключения о результатах общественных обсуждений ведущего специалиста администрации сельского поселения Пискалы – Балакиреву Ольгу Викторовну.

8. Настоящее постановление является оповещением о проведении общественных обсуждений и подлежит опубликованию в газете «Вестник сельского поселения Пискалы» и на официальном сайте Администрации в сети «Интернет»: <http://piskalystavrspp.ru>

Глава поселения Пискалы муниципального района Ставропольский Самарской области С.А.Жилкина

Приложение № 1 к постановлению Главы сельского поселения Пискалы муниципального района Ставропольский Самарской области от 12.10.2020 № 48

ПРОЕКТ

СОБРАНИЕ ПРЕДСТАВИТЕЛЕЙ СЕЛЬСКОГО ПОСЕЛЕНИЯ ПИСКАЛЫ МУНИЦИПАЛЬНОГО РАЙОНА СТАВРОПОЛЬСКИЙ САМАРСКОЙ ОБЛАСТИ

РЕШЕНИЕ от ____ 2020 года № ____

О ВНЕСЕНИИ ИЗМЕНЕНИЙ В ГЕНЕРАЛЬНЫЙ ПЛАН СЕЛЬСКОГО ПОСЕЛЕНИЯ НИЖНЕЕ САНЧЕЛЕЕВО МУНИЦИПАЛЬНОГО РАЙОНА СТАВРОПОЛЬСКИЙ САМАРСКОЙ ОБЛАСТИ ОТ 16.12.2013 № 91

В соответствии со статьей 24 Градостроительного кодекса Российской Федерации, пунктом 20 части 1 статьи 14 Федерального закона от 06.10.2003 № 131-ФЗ «Об общих принципах организации местного самоуправления в Российской Федерации», с учетом заключения о результатах общественных обсуждений в сельском поселении Пискалы муниципального района Ставропольский Самарской области

по вопросу о внесении изменений в Генеральный план сельского поселения Пискалы муниципального района Ставропольский Самарской области от ____ Собрание представителей сельского поселения Пискалы муниципального района Ставропольский Самарской области РЕШИЛО:

1. Внести изменения в Генеральный план сельского поселения Пискалы муниципального района Ставропольский Самарской области, утвержденный решением Собрания представителей сельского поселения Пискалы муниципального района Ставропольский Самарской области от 16.12.2013, изложив его в новой редакции согласно приложениям (далее – изменения в Генеральный план) в следующем составе:

Положение о территориальном планировании сельского поселения Пискалы муниципального района Ставропольский Самарской области;

Карта границ населенных пунктов, входящих в состав сельского поселения Пискалы муниципального района Ставропольский Самарской области;

Карта функциональных зон сельского поселения Пискалы муниципального района Ставропольский Самарской области;

Карта планируемого размещения объектов местного значения сельского поселения Пискалы муниципального района Ставропольский Самарской области;

Карта, планируемого размещения объектов инженерной инфраструктуры местного значения сельского поселения Пискалы муниципального района Ставропольский Самарской области;

Обязательное приложение к генеральному плану – сведения о границах населенных пунктов сельского поселения Пискалы муниципального района Ставропольский Самарской области.

2. Опубликовать настоящее решение, а также приложения в газете «Вестник сельского поселения Пискалы» и на официальном сайте Администрации сельского поселения Пискалы муниципального района Ставропольский Самарской области <http://piskalystavrspp.ru>.

3. Разместить настоящее решение и материалы генерального плана во ФГИС ТП.

4. Настоящее решение вступает в силу со дня его официального опубликования.

Председатель Собрания представителей сельского поселения Пискалы А.А.Рассолов

Глава сельского поселения Пискалы С.А.Жилкина

Приложение № 2 к постановлению Главы сельского поселения Пискалы муниципального района Ставропольский Самарской области от 12.10.2020 № 48

Дата: 12 октября 2020 года

ОПОВЕЩЕНИЕ О НАЧАЛЕ ОБЩЕСТВЕННЫХ ОБСУЖДЕНИЙ

Администрация сельского поселения Пискалы муниципального района Ставропольский Самарской области в соответствии с Положением об организации и проведении общественных обсуждений, публичных слушаний по вопросам градостроительной деятельности на территории сельского поселения Пискалы муниципального района Ставропольский Самарской области, утвержденным решением Собрания представителей сельского поселения Пискалы муниципального района Ставропольский Самарской области от Пискалы от 17.12.2019 № 172, оповещает о начале общественных обсуждений по проекту Решения о внесении изменений в Генеральный план сельского поселения Пискалы муниципального района Ставропольский Самарской области от 16.12.2013 № 91.

Перечень информационных материалов по рассматриваемому проекту:

1. Проект решения Собрания представителей сельского поселения Пискалы о внесении изменений в Генеральный план сельского поселения Пискалы муниципального района Ставропольский Самарской области;

2. Положение о территориальном планировании сельского поселения Пискалы муниципального района Ставропольский Самарской области;

3. Карта планируемого размещения объектов местного значения поселения;

4. Карта планируемого размещения объектов инженерной инфраструктуры местного значения поселения;

5. Карта границ населенных пунктов;

6. Карты функциональных зон поселения;

7. Сведения о границах населенных пунктов сельского поселения Пискалы муниципального района Ставропольский Самарской области.

Проект, информационные материалы к нему будут размещены с «19» октября 2020 года на официальном сайте администрации сельского поселения Пискалы муниципального района Ставропольский Самарской области в сети Интернет по адресу: <http://piskalystavrspp.ru> в разделе «Детальность», подразделе «Градостроительство», во вкладке «Общественные обсуждения или публичные слушания», в подразделе «Градостроительство», во вкладке «Общественные обсуждения или публичные слушания», в подразделе «2020 год» (ссылка на веб-страницу сайта: <http://piskalystavrspp.ru>).

Срок проведения общественных обсуждений: с «12» октября 2020 до «15» ноября 2020 года.

С документацией по подготовке и проведению общественных обсуждений можно ознакомиться на официальном сайте администрации сельского поселения Пискалы муниципального района Ставропольский Самарской области (445139, Самарская область, Ставропольский район, с. Пискалы, ул. Дружбы, 9) в сети Интернет по адресу: <http://piskalystavrspp.ru> в разделе «Детальность», подразделе «Градостроительство», во вкладке «Общественные обсуждения или публичные слушания».

Срок проведения экспозиции: с «19» октября 2020 до «08» ноября 2020 года, на официальном сайте администрации сельского поселения Пискалы муниципального района Ставропольский Самарской области в сети Интернет по адресу: <http://piskalystavrspp.ru> в разделе «Детальность», подразделе «Градостроительство», во вкладке «Общественные обсуждения или публичные слушания», в подразделе «2020 год» Предложения и замечания по проекту можно подавать в срок с «19» октября 2020 до «08» ноября 2020 года:

- 1) посредством записи в электронной книге (журнале) учета посетителей экспозиции Проекта, подлежащего рассмотрению на общественных обсуждениях на официальном сайте Администрации в сети «Интернет»: <http://piskalystavrspp.ru>, в любое время суток;
- 2) в письменной форме почтовым отправлением на адрес администрации: 445139, Самарская область, Ставропольский район, с.Пискалы, ул.Дружбы, 9;
- 3) посредством записи в книге (журнале) учета посетителей экспозиции Проекта, подлежащего рассмотрению на общественных обсуждениях.

Участники общественных обсуждений при внесении замечаний и предложений в целях идентификации представляют сведения о себе:

- для физических лиц: фамилию, имя, отчество (при наличии), дату рождения, адрес места жительства (пристрации) [с указанием требуемых сведений или приложением копий документов, подтверждающих такие сведения];
- для юридических лиц: наименование, основной государственный регистрационный номер, место нахождения и адрес (с указанием требуемых сведений или приложением копий документов, подтверждающих такие сведения).

Участники общественных обсуждений, являющиеся правообладателями соответствующих земель

ных участков и (или) расположенных на них объектов капитального строительства и (или) помещений, являющихся частью указанных объектов капитального строительства, также представляют сведения соответственно о таких земельных участках, объектах капитального строительства, помещениях, являющихся частью указанных объектов капитального строительства, из Единого государственного реестра недвижимости и иные документы, устанавливающие или удостоверяющие их права на такие земельные участки, объекты капитального строительства, помещения, являющиеся частью указанных объектов капитального строительства.

Порядок проведения публичных слушаний, общественных обсуждений определен решением Собрания представителей сельского поселения Пискалы муниципального района Ставропольский Самарской области от 19.12.2019 № 172 «Об утверждении Положения об организации и проведении общественных или публичных слушаний по вопросам градостроительной деятельности на территории сельского поселения Пискалы муниципального района Ставропольский Самарской области».

**Организатор общественных обсуждений
Глава сельского поселения Пискалы С.А.Жилина**

**Государственное унитарное предприятие Самарской области
Институт «ТерриИгра»градинпроект**
ЗАКАЗ: Муниципальный контракт № 0142200001320008974 от 22.06.2020
ЗАКАЗЧИК: Администрация сельского поселения Пискалы муниципального района Ставропольский Самарской области
Изменения в генеральный план сельского поселения Пискалы муниципального района Ставропольский Самарской области
Положение о территориальном планировании сельского поселения Пискалы муниципального района Ставропольский Самарской области
г. Самара, 2020 г.

ПОЛОЖЕНИЕ О ТЕРРИТОРИАЛЬНОМ ПЛАНИРОВАНИИ СЕЛЬСКОГО ПОСЕЛЕНИЯ ПИСКАЛЫ МУНИЦИПАЛЬНОГО РАЙОНА СТАВРОПОЛЬСКИЙ САМАРСКОЙ ОБЛАСТИ

- 1. Общие положения**
- 1.1. В соответствии с градостроительным законодательством Генеральный план сельского поселения Пискалы муниципального района Ставропольский Самарской области (далее – Генеральный план) является документом территориального планирования муниципального образования. Генеральным планом определено, исходя из совокупности социальных, экономических, экологических и иных факторов, назначение территорий сельского поселения Пискалы муниципального района Ставропольский Самарской области в целях обеспечения их устойчивого развития, развития инженерной, транспортной и социальной инфраструктур, обеспечения учета интересов граждан и их объединений, Российской Федерации, субъектов Российской Федерации, муниципальных образований.
- 1.2. Генеральный план разработан в соответствии с Конституцией Российской Федерации, Градостроительным кодексом Российской Федерации, Земельным кодексом Российской Федерации, Федеральным законом «Об общих принципах организации законодательных (представительных) и исполнительных органов государственной власти субъектов Российской Федерации», иными федеральными законами и нормативными правовыми актами Российской Федерации, законами и иными нормативными правовыми актами Самарской области, Уставом сельского поселения Пискалы муниципального района Ставропольский Самарской области, иными нормативными правовыми актами сельского поселения Пискалы муниципального района Ставропольский Самарской области.
- 1.3. При осуществлении территориального планирования сельского поселения Пискалы учтены интересы Российской Федерации, Самарской области, муниципального района Ставропольский при реализации полномочий федеральных органов государственной власти, органов государственной власти Самарской области и органов местного самоуправления муниципального района Ставропольский, а также необходимость создания благоприятных условий для реализации на территории Самарской области приоритетных проектов, федеральных и областных целевых программ, программ развития муниципального района Ставропольский.
- 1.4. Генеральный план разработан на основе Стратегии социально-экономического развития Самарской области, одобренной постановлением Правительства Самарской области от 12.07.2017 № 441 «О Стратегии социально-экономического развития Самарской области на период до 2030 года», планов и программ комплексного социально-экономического развития муниципального района Ставропольский и сельского поселения Пискалы.
- 1.5. При подготовке Генерального плана учтены:
- программы, принятые в установленном порядке и реализуемые за счет средств федерального бюджета, бюджета Самарской области, бюджета муниципального района Ставропольский, бюджета сельского поселения Пискалы;
 - решения органов государственной власти, органов местного самоуправления, иных главных распорядителей средств соответствующих бюджетов, предусматривающие создание на территории сельского поселения Пискалы объектов федерального значения, объектов регионального значения, объектов местного значения;
 - инвестиционные программы субъектов естественных монополий, организаций коммунального комплекса;
 - сведения, содержащиеся в федеральной государственной информационной системе территориального планирования;
 - Схема территориального планирования Самарской области, утвержденная постановлением Правительства Самарской области от 13.12.2007 № 261;
 - Схема территориального планирования муниципального района Ставропольский Самарской области, утвержденная решением Собрания представителей муниципального района Ставропольский Самарской области от № 91 от 16.12.2013;
 - предложения заинтересованных лиц.
- 1.6. Генеральный план включает:
- положение о территориальном планировании сельского поселения Пискалы муниципального района Ставропольский Самарской области;
 - карту границ населённых пунктов, входящих в состав сельского поселения Пискалы муниципального района Ставропольский Самарской области (М 1:25 000);
 - карту функциональных зон сельского поселения Пискалы муниципального района Ставропольский Самарской области (М 1:25 000, М 1:5000);
 - карты планируемого размещения объектов местного значения сельского поселения Пискалы муниципального района Ставропольский Самарской области(М 1:5000).
- 1.7. Положением о территориальном планировании сельского поселения Пискалы муниципального района Ставропольский Самарской области включает:
- сведения о видах, назначении и наименованиях планируемых для размещения объектов местного значения сельского поселения Пискалы, их основные характеристики, их местоположение (для объектов местного значения, не являющихся линейными объектами, указываются функциональные зоны), а также характеристики зон с особыми условиями использования территорий в случае, если установление таких зон требуется в связи с размещением данных объектов;
 - параметры функциональных зон, а также сведения о планируемых для размещения в них объектах федерального значения, объектах регионального значения, объектах местного значения муниципального района Ставропольский, объектов местного значения сельского поселения Пискалы, за исключением линейных объектов.
- 1.8. Карты планируемого размещения объектов местного значения сельского поселения Пискалы включают:
- карту планируемого размещения объектов местного значения сельского поселения Пискалы муниципального района Ставропольский Самарской области (М 1:5000);
 - карту планируемого размещения объектов инженерной инфраструктуры местного значения сельского поселения Пискалы муниципального района Ставропольский Самарской области (М 1:5000).
- 1.9. На картах планируемого размещения объектов местного значения сельского поселения Пискалы отображаются планируемые для размещения объекты местного значения – объекты капитального строительства, иные объекты, территории, которые необходимы для осуществления органами местного самоуправления сельского поселения Пискалы полномочий по вопросам местного значения сельского поселения и в пределах переданных государственных полномочий в соответствии с федеральными законами, законами Самарской области, Уставом сельского поселения Пискалы и оказывають существенное влияние на социально-экономическое развитие сельского поселения Пискалы. Для отображения планируемого размещения линейных объектов, расположенных за границами

населенных пунктов, могут применяться как карты планируемого размещения объектов местного значения сельского поселения Пискалы муниципального района Ставропольский Самарской области (М 1:5000), так и карта функциональных зон сельского поселения Пискалы муниципального района Ставропольский Самарской области (М 1:25 000, М 1:5000).

1.10. Функциональное зонирование территории отображено на картах Генерального плана в соответствии с требованиями Приказа Минэкономразвития Российской Федерации от 09.01.2018 № 10 «Об утверждении требований к описанию и отображению в документах территориального планирования объектов федерального значения, объектов регионального значения, объектов местного значения и о признании утратившим силу приказа минэкономразвития России от 07.12.2016 № 793». Для определения границ функциональных зон может применяться как карта функциональных зон сельского поселения Пискалы муниципального района Ставропольский Самарской области (М 1:25 000, М1:5000), так и карты планируемого размещения объектов местного значения сельского поселения Пискалы муниципального района Ставропольский Самарской области (М 1:5000).

1.11. Виды объектов местного значения сельского поселения Пискалы, отображенные на картах планируемого размещения объектов местного значения сельского поселения Пискалы, соответствуют требованиям Градостроительного кодекса Российской Федерации и части 2.1 статьи 5 Закона Самарской области от 12.07.2006 № 90-ГД «О градостроительной деятельности на территории Самарской области».

Отображение объектов на картах Генерального плана выполнено в соответствии с требованиями Приказа Минэкономразвития Российской Федерации от 09.01.2018 № 10 «Об утверждении требований к описанию и отображению в документах территориального планирования объектов федерального значения, объектов регионального значения, объектов местного значения и о признании утратившим силу приказа Минэкономразвития России от 07.12.2016 № 793».

1.12. Реализация Генерального плана осуществляется путем выполнения мероприятий, которые предусмотрены программами, утверждаемыми Администрацией сельского поселения Пискалы, и реализуемыми за счет средств местного бюджета, или нормативными правовыми актами Администрации сельского поселения Пискалы, программами комплексного развития систем коммунальной инфраструктуры поселения, программами комплексного развития социальной инфраструктуры поселения и (при наличии) инвестиционными программами организаций коммунального комплекса. Указанные мероприятия могут включать:

- 1) подготовку и утверждение документации по планировке территории в соответствии с Генеральным планом;
- 2) принятие в порядке, установленном законодательством Российской Федерации, решений о резервировании земель, об изъятии, в том числе путем выкупа, земельных участков для муниципальных нужд, о переводе земель или земельных участков из одной категории в другую;
- 3) создание объектов местного значения сельского поселения Пискалы на основании документации по планировке территории.

1.13. В случае, если программы, реализуемые за счет средств бюджета сельского поселения Пискалы, решения органов местного самоуправления сельского поселения Пискалы, иных главных распорядителей средств бюджета сельского поселения Пискалы, предусматривающие создание объектов местного значения сельского поселения Пискалы, инвестиционные программы субъектов естественных монополий, организаций коммунального комплекса, приняты до утверждения Генерального плана и предусматривают создание объектов местного значения сельского поселения Пискалы, подлежащих отображению в Генеральном плане, но не предусмотренных Генеральным планом, или в случае внесения в Генеральный план изменений в части размещения объектов местного значения такие программы и решения подлежат приведению в соответствие с Генеральным планом в двухмесячный срок соответственно с даты их утверждения, даты внесения в них изменений.

1.14. В случае если программы, реализуемые за счет средств бюджета сельского поселения Пискалы, решения органов местного самоуправления сельского поселения Пискалы, предусматривающие создание объектов местного значения сельского поселения Пискалы, инвестиционные программы субъектов естественных монополий, организаций коммунального комплекса принимаются после утверждения Генерального плана и предусматривают создание объектов местного значения сельского поселения Пискалы, подлежащих отображению в Генеральном плане, но не предусмотренных Генеральным планом, в Генеральный план в пятимесячный срок с даты утверждения таких программ и принятия таких решений вносятся соответствующие изменения.

1.15. В случае, если в Генеральный план внесены изменения, предусматривающие строительство или реконструкцию объектов коммунальной, транспортной, социальной инфраструктур, которые являются объектами местного значения и не включены в программы комплексного развития систем коммунальной инфраструктуры поселения, программы комплексного развития транспортной инфраструктуры поселения, программы комплексного развития социальной инфраструктуры поселения, данные программы подлежат приведению в соответствие с Генеральным планом в трехмесячный срок с даты внесения соответствующих изменений в Генеральный план.

1.16. Указанные в настоящем Положении характеристики планируемых для размещения объектов местного значения сельского поселения Пискалы (площадь, протяженность, количество мест и иные) являются ориентировочными и подлежат уточнению в документации по планировке территории и в проектной документации на соответствующие объекты.

1.17. вновь построенные, прошедшие реконструкцию или капитальный ремонт объекты должны соответствовать требованиям доступности для маломобильных групп населения (в том числе инвалидов, колясочников, слепых и зрячих).

1.18. В настоящем Положении в соответствии с требованиями пункта 1 части 4 статьи 23 Градостроительного кодекса Российской Федерации указаны характеристики зон с особыми условиями использования территории в случаях, если размещение планируемого объекта предполагает установление зоны с особыми условиями использования территории. Зоны с особыми условиями использования территорий, характеристики которых указаны в настоящем Положении, не являются установленными зонами в соответствии с пунктом 24 статьи 106 Земельного кодекса Российской Федерации и не влекут правовых последствий по ограничению использования земельных участков. Характеристики зон с особыми условиями использования территории для планируемых объектов местного значения указаны в настоящем Положении с учетом требований главы XIX Земельного кодекса Российской Федерации, части 2 статьи 12 Федерального закона от 30.03.1999 № 52-ФЗ «О санитарно-эпидемиологическом благополучии населения» и нормативных правовых актов об отдельных видах зон с особыми условиями использования территорий, действующих на момент разработки настоящего Генерального плана.

1.19. На картах материалов по обоснованию Генерального плана зоны с особыми условиями использования территории отображены в целях обоснования территориального планирования, в том числе обоснования установления функциональных зон, определения планируемого размещения объектов местного значения. Зоны с особыми условиями использования территории отображены на картах материалов по обоснованию Генерального плана с учетом требований главы XIX Земельного кодекса Российской Федерации, части 2 статьи 12 Федерального закона от 30.03.1999 № 52-ФЗ «О санитарно-эпидемиологическом благополучии населения» и нормативных правовых актов об отдельных видах зон с особыми условиями использования территорий, действующих на момент разработки Генерального плана.

Отображение зон с особыми условиями использования территории на картах материалов по обоснованию Генерального плана не влечет ограничения использования земельных участков в соответствующих зонах. В соответствии с пунктом 24 статьи 106 Земельного кодекса Российской Федерации ограничения использования земельных участков в зонах с особыми условиями использования территории действуют в установленных зонах с особыми условиями использования территорий, сведения о которых внесены в Единый государственный реестр недвижимости.

1.20. Отображение на картах Генерального плана планируемых для размещения объектов федерального значения, объектов регионального значения, объектов местного значения муниципального района Ставропольский не определяет их местоположение, а осуществляется в целях определения функциональных зон их размещения.

1.21. Отображение на картах Генерального плана существующих и планируемых объектов, не являющихся объектами федерального значения, объектами регионального значения, объектами местного значения, осуществляется в информационных целях.

2. Сведения о видах, назначении и наименованиях планируемых для размещения объектов местного значения сельского поселения Пискалы муниципального района Ставропольский Самарской области, их основные характеристики и местоположение

2.1. Объекты местного значения в сфере физической культуры и массового спорта

№ п/п	Назначение и наименование объекта	Местоположение Объекта	Вид работ, который планируется в целях размещения объекта	Срок, до которого планируется размещение объекта, г.	Основные характеристики объекта			Характеристики зон с особыми условиями использования территорий
					Площадь земельной угодья, га	Площадь объекта, кв.м	Иные характеристики	
1.	Физкультурно-оздоровительный комплекс	село Пискалы, ул.Советская	строительство	2025	-	-	спортивный зал (площадь - 15х24), тренажёрный зал (площадь - 60 м ²), 3 зала для групповых занятий (площадь каждого - 81 м ²); сауна (площадь объекта - 36 м ²), раздевалные, душевые, (площадь-40 м ²), бассейн (площадь зеркала воды - 200 м ²) (25х9)	Установление зон с особыми условиями использования территорий в связи с размещением объекта не требуется
2.	Универсальный площадкой спортивно-игровой комплекс	село Пискалы, площадка № 1	строительство	2020	0,5	-	-	
3.	Универсальный площадкой спортивно-игровой комплекс	село Пискалы, площадка № 2	строительство	2020	0,5	-	-	
4.	Универсальный площадкой спортивно-игровой комплекс	село Пискалы, площадка № 3	строительство	2020	0,5	-	-	
5.	Универсальный площадкой спортивно-игровой комплекс	село Пискалы, площадка № 5	строительство	2020	0,5	-	-	
6.	Универсальный площадкой спортивно-игровой комплекс	село Пискалы, площадка № 6	строительство	2020	0,5	-	-	
7.	Универсальный площадкой спортивно-игровой комплекс	село Новое Еремино, ул. Школьная	строительство	2020	0,3	-	-	
8.	Спортивная площадка	село Пискалы, в районе школы	реконструкция	2015		900		
9.	Универсальный площадкой спортивно-игровой комплекс	село Пискалы, площадка № 8	строительство	2020	0,5		5 шт.	
10.	Универсальный площадкой спортивно-игровой комплекс	село Пискалы, площадка № 4	строительство	2020				
11.	Универсальный спортивно-игровой комплекс	село Пискалы, площадка № 8	строительство	2025			спортивный зал площадь - 15х24; тренажёрный зал площадь - 60 м ² ; сауна площадь - 36 м ² ; раздевалная, душевые, площадь - 40 м ² ; предприятие питания на 28 мест; универсальная спортивно-игровая площадка площадь - 1800 м ² (30*60); детская площадка: игровой комплекс площадь - 100 м ²	

№ п/п	Назначение и наименование объекта	Местоположение Объекта	Вид работ, который планируется в целях размещения объекта	Срок, до которого планируется размещение объекта, г.	Основные характеристики объекта			Характеристики зон с особыми условиями использования территорий
					Площадь земельного участка, га	Площадь объекта, кв.м	Иные характеристики	
12.	Плоскостное спортивное сооружение	село Новое Еремкино, площадка №9	строительство	2020	-	-	-	

2.2. Объекты местного значения в сфере культуры

№ п/п	Назначение и наименование объекта	Местоположение Объекта	Вид работ, который планируется в целях размещения объекта	Срок, до которого планируется размещение объекта, г.	Основные характеристики объекта			Характеристики зон с особыми условиями использования территорий (ЗСО)
					Площадь земельного участка	Площадь объекта, кв.м	Иные характеристики	
1.	Многофункциональный культурно-досуговый комплекс клубного типа	село Пискалыул. Техническая	строительство	2025	-	-	включающий, выставочный комплекс: (выставочная зона площадь - 100 м ² , лекционный зал площадь - 80 м ² , библиотека площадь - 200 м ²), образовательный комплекс (школа искусств, помещения для досуга и любительской деятельности, площадь - 300 м ²), театрально-зрелищный комплекс (зал на 1400 мест, предприятие питания на 72 места, зона отдыха (зимний сад), медиа-комплекс (кинотеатр 3D и 4D, компьютерный класс), медиа-тренажер	Установление зон с особыми условиями использования территорий в связи с размещением объекта не требуется
2.	Досуговый центр	село Пискалы, площадка № 8	строительство	2025	-	0,1 га	помещение для досуга и любительской деятельности (площадь - 240 м ²), предприятие питания на 72 места, гостиница на 50 мест, зона отдыха	

2.3. Объекты местного значения в сфере электроснабжения

№ п/п	Назначение и наименование объекта	Местоположение Объекта	Вид работ, который планируется в целях размещения объекта	Срок, до которого планируется размещение объекта, г.	Основные характеристики объекта			Характеристики зон с особыми условиями использования территорий (ЗСО)
					Протяженность, км	Иные характеристики		
1.	Воздушные линии электропередачи	село Пискалы, площадка № 1	строительство	2033	1,5	ВЛ – 10(6) кВ	В соответствии с Правилами установления охранных зон объектов электросетевого хозяйства и особых условий использования земельных участков, расположенных в границах таких зон, утвержденными Постановлением Правительства Российской Федерации от 24.02.2009 № 160, размер охранный зоны – 10 м по обе стороны от крайних проводов (5 м – для линий с самонесущими или изолированными проводами, размещенных в границах населенных пунктов)	
2.	Воздушные линии электропередачи	село Пискалы, площадка № 2	строительство	2033	1,1	ВЛ – 10(6) кВ		
3.	Воздушные линии электропередачи	село Пискалы, площадка № 3	строительство	2033	1,4	ВЛ – 10(6) кВ		
4.	Воздушные линии электропередачи	село Пискалы, площадка № 4	строительство	2033	1,3	ВЛ – 10(6) кВ		
5.	Воздушные линии электропередачи	село Пискалы, площадка № 5	строительство	2033	0,95	ВЛ – 10(6) кВ		
6.	Воздушные линии электропередачи	село Пискалы, площадка № 6	строительство	2033	0,1	ВЛ – 10(6) кВ		
7.	Воздушные линии электропередачи	село Пискалы, площадка № 8	строительство	2033	8,5	ВЛ – 10(6) кВ		
8.	Воздушные линии электропередачи	село Новое Еремкино, площадка № 7	строительство	2033	0,1	ВЛ – 10(6) кВ		
9.	Воздушные линии электропередачи	село Новое Еремкино, площадка № 9	строительство	2033	2,58	ВЛ – 10(6) кВ		
9.	Комплектные трансформаторные подстанции	село Пискалы, площадка № 1	строительство	2033	-	160 кВА – 2 шт 40 кВА – 2 шт	В соответствии с СанПиН 2.2.1/2.1.1.1200-03 размер санитарно-защитной зоны устанавливается в зависимости от типа (открытые, закрытые), мощности на основании расчетов физического воздействия на атмосферный воздух, а также результатов натурных измерений	
10.	Комплектные трансформаторные подстанции	село Пискалы, площадка № 2	строительство	2033	-	160 кВА – 2 шт 40 кВА – 1 шт		
11.	Комплектные трансформаторные подстанции	село Пискалы, площадка № 3	строительство	2033	-	160 кВА – 3 шт 40 кВА – 2 шт		
12.	Комплектные трансформаторные подстанции	село Пискалы, площадка № 4	строительство	2033	-	160 кВА – 3 шт 40 кВА – 2 шт		
13.	Комплектные трансформаторные подстанции	село Пискалы, площадка № 5	строительство	2033	-	250 кВА – 2 шт 40 кВА – 1 шт		
14.	Комплектные трансформаторные подстанции	село Пискалы, площадка № 6	строительство	2033	-	160 кВА – 1 шт		
15.	Комплектные трансформаторные подстанции	село Пискалы, площадка № 8	строительство	2033	-	160 кВА – 14 шт 40 кВА – 6 шт 63 кВА – 2 шт		
16.	Комплектные трансформаторные подстанции	село Новое Еремкино, площадка № 9	строительство	2033	-	160 кВА – 1 шт 40 кВА – 1 шт		

2.4. Объекты местного значения в сфере водоотведения

№ п/п	Назначение и наименование объекта	Местоположение Объекта	Вид работ, который планируется в целях размещения объекта	Срок, до которого планируется размещение объекта, г.	Основные характеристики объекта	Характеристики зон с особыми условиями использования территорий (ЗСО)
					Протяженность, км Иные характеристики	
1.	Канализационно-насосная станция	село Пискалы, площадка № 1, площадка № 2, площадка № 3, площадка № 4, площадка № 5, площадка № 8	строительство	2030	-	В соответствии с СанПиН 2.2.1/2.1.1.1200-03 ориентировочный размер санитарно-защитной зоны зависит от производительности объекта от 15 до 30 метров
2.	Локальные очистные сооружения	село Пискалы, площадка № 3, площадка № 4	реконструкция	2030	-	В соответствии с СанПиН 2.2.1/2.1.1.1200-03 ориентировочный размер санитарно-защитной зоны 20 метров
3.	Канализационные очистные сооружения	село Пискалы, площадка № 8			560м ³ /сут	В соответствии с СанПиН 2.2.1/2.1.1.1200-03 ориентировочный размер санитарно-защитной зоны 200 метров
4.	Канализационные очистные сооружения	село Пискалы			320м ³ /сут	
5.	Канализационные сети	село Пискалы, площадка №1, площадка №2, площадка №3, площадка №4, площадка №5, площадка №6, площадка №8	строительство	2030	-	Установление зон с особыми условиями использования территорий в связи с размещением объекта не требуется

2.5. Объекты местного значения в сфере водоснабжения

№ п/п	Назначение и наименование объекта	Местоположение Объекта	Вид работ, который планируется в целях размещения объекта	Срок, до которого планируется размещение объекта, г.	Основные характеристики объекта	Характеристики зон с особыми условиями использования территорий (ЗСО)
					Протяженность, км Иные характеристики	
1.	Сети водопровода	село Пискалы, площадка № 1, площадка № 2, площадка № 3, площадка № 4, площадка № 5, площадка № 6, площадка № 8	строительство	2030	49,5	В соответствии с СанПиН 2.1.4.1110-02 ширину санитарной защитной полосы следует принимать по обе стороны от крайних линий водопровода: при отсутствии грунтовых вод - не менее 10 м при диаметре водоводов до 1000 мм и не менее 20 м при диаметре водоводов более 1000 мм; при наличии грунтовых вод - не менее 50 м вне зависимости от диаметра водоводов.
2.	Сети водопровода	село Новое Еремкино, площадка № 7, 9	реконструкция	2030	4,96	
3.	Водозабор	село Пискалы, площадка № 3	строительство	2030	-	Артезианские скважины – 2х110 м/сут
4.	Водозабор	село Пискалы, площадка № 4,	строительство	2030	-	Артезианские скважины – 2х115м/сут
5.	Водозабор	село Пискалы, площадка № 8	строительство	2030	-	Артезианские скважины – 10х100 м/сут
6.	Водозабор	село Пискалы, площадка № 1	строительство	2030	-	Артезианские скважины – 10х100 м/сут
7.	Водозабор	село Пискалы, площадка № 5	строительство	2030	-	Артезианские скважины – 10х100 м/сут
8.	Водонапорная башня	село Пискалы, площадка № 1,	строительство	2030	-	Производительность 2х115 м ³ /сут
9.	Водонапорная башня	село Пискалы, площадка № 5	строительство	2030	-	Производительность 2х115 м ³ /сут

2.6. Объекты местного значения в сфере газоснабжения

№ п/п	Назначение и наименование объекта	Местоположение Объекта	Вид работ, который планируется в целях размещения объекта	Срок, до которого планируется размещение объекта, г.	Основные характеристики объекта	Характеристики зон с особыми условиями использования территорий (ЗСО)
					Протяженность, км Иные характеристики	
1.	Шкафной газорегуляторный пункт	село Пискалы: площадка № 1; площадка № 3; площадка № 4; площадка № 8	строительство	2033	-	В соответствии с Правилами охраны газораспределительных сетей, утвержденными Постановлением Правительства Российской Федерации от 20.11.2009 № 878, охранная зона устанавливается в виде территории, ограниченной замкнутой линией, проведенной на расстоянии 10 метров от границ объекта
2.	Шкафной газорегуляторный пункт	село Новое Еремкино: площадка № 7; №9	строительство	2033	-	

№ п/п	Назначение и наименование объекта	Местоположение Объекта	Вид работ, который планируется в целях размещения объекта	Срок, до которого планируется размещение объекта, г.	Основные характеристики объекта	Характеристики зон с особыми условиями использования территорий (ЗСО)
					Протяженность, км Иные характеристики	
2.	Газопровод	северо-восточнее селаПискалы северо-западнее селаПискалы северо-западнее селаПискалы севернее селаПискалы, юго-восточнее селаПискалы Южное ул. Лесная с. Пискалы Село Новое Еремкино: площадка №9 северо-западнее селаПискалы	строительство	2033	4,35 1,15 5,65 3,1 1,25 0,75 4,46 27,0	Правилами охраны газораспределительных сетей, утвержденными Постановлением Правительства Российской Федерации от 20.11.2009 № 878, вдоль трасс наружных газопроводов охранные зоны устанавливаются в виде территории, ограниченной условиями территории, проходящими на расстоянии 2 метров с каждой стороны газопровода; вдоль трасс подземных газопроводов из полиэтиленовых труб при использовании медного провода для обозначения трассы газопровода - в виде территории, ограниченной условиями линиями, проходящими на расстоянии 3 метров от газопровода со стороны провода и 2 метров - с противоположной стороны

2.7. Объекты местного значения в сфере организации ритуальных услуг и содержания мест захоронения

№ п/п	Назначение и наименование объекта	Местоположение Объекта	Вид работ, который планируется в целях размещения объекта	Срок, до которого планируется размещение объекта, г.	Основные характеристики объекта	Характеристики зон с особыми условиями использования территорий (ЗСО)
					Площадь земельного участка Площадь объекта, га Иные характеристики	
1.	Кладбище	село Пискалы, за северной границей села	реконструкция	2035	-	1,0
2.	Кладбище	на севере села Новое Еремкино	реконструкция	2035	-	0,29

2.8. Объекты местного значения в сфере создания условий для массового отдыха жителей и организации обустройства мест массового отдыха населения

№ п/п	Назначение и наименование объекта	Местоположение Объекта	Вид работ, который планируется в целях размещения объекта	Срок, до которого планируется размещение объекта, г.	Основные характеристики объекта	Характеристики зон с особыми условиями использования территорий (ЗСО)
					Площадь, га Иные характеристики	
1.	Объект рекреации (парк)	Село Новое Еремкино: площадка №9	строительство	2035	-	Установление зон с особыми условиями использования территорий в связи с размещением объекта не требуется


2.7. Объекты местного значения в сфере транспортной инфраструктуры

№ п/п	Назначение и наименование объекта	Местоположение Объекта	Вид работ, который планируется в целях размещения объекта	Срок, до которого планируется размещение объекта, г.	Основные характеристики объекта		Характеристики зон с особыми условиями использования территорий (ЗСО)
					Протяженность, км	Иные характеристики	
1.	Улицы и автомобильные дороги местного значения	Село Пискалы, в том числе: площадка № 8	строительство		30,83	главная улица – 7,28 км второстепенная улица – 23,55 км	Установление зон с особыми условиями использования территорий в связи с размещением объекта не требуется
		площадка № 4			4,4	главная улица – 0,049 км второстепенная улица – 4,29 км	
		площадка № 3			5,05	второстепенная улица	
		площадка № 2			0,94	второстепенная улица	
		площадка № 1			5,05	главная улица 0,88 км второстепенная улица – 4,14 км	
		площадка № 5			4,89	второстепенная улица	
		площадка № 6			5,54	второстепенная улица	
		в существующей застройке			0,3	главная улица	
		Село Новое Еремкино, в том числе: площадка № 7			6,41	второстепенная улица	
		площадка № 9			4,42	второстепенная улица	

3. Параметры функциональных зон, а также сведения о планируемых для размещения в них объектах регионального значения, объектах местного значения муниципального района Староволжский, объектах местного значения сельского поселения Пискалы, за исключением линейных объектов

Вид зоны	Тип застройки	Площадь, га	Максимальная этажность	Максимальный размер санитарно-защитной зоны расположенных или планируемых к расположению в зоне объектов (метров) (устанавливается только для производственных, сельскохозяйственных зон и зон специального назначения)
Жилые зоны	индивидуальные и блокированные жилые дома, многоквартирные жилые дома, объекты дошкольного и общего образования	652,47	3	-
объекты местного значения сельского поселения: - объект дошкольного образования на 60 мест в селе Пискалы, на площадке № 1; - объект дошкольного образования на 60 мест в селе Новое Еремкино, на площадке № 9; - комплектная трансформаторная подстанция в селе Пискалы, на площадке № 1, мощностью 160 кВА – 1 шт, 40 кВА – 2 шт; - комплектная трансформаторная подстанция в селе Пискалы, на площадке № 2, мощностью 160 кВА – 2 шт, 40 кВА – 1 шт; - комплектная трансформаторная подстанция в селе Пискалы, на площадке № 3, мощностью 160 кВА – 3 шт, 40 кВА – 2 шт; - комплектная трансформаторная подстанция в селе Пискалы, на площадке № 5, мощностью 160 кВА – 2 шт, 40 кВА – 1 шт; - комплектная трансформаторная подстанция в селе Пискалы, на площадке № 6, мощностью 160 кВА – 1 шт; - комплектная трансформаторная подстанция в селе Пискалы, на площадке № 8, мощностью 160 кВА – 14 шт, 40 кВА – 6 шт, 63 кВА – 2 шт; - комплектная трансформаторная подстанция в селе Новое Еремкино, на площадке № 9, мощностью 160 кВА – 1 шт, 40 кВА – 1 шт; - шкафной газорегуляторный пункт в селе Пискалы, на площадке № 1; - шкафной газорегуляторный пункт в селе Новое Еремкино, на площадке № 7; - канализационные очистные сооружения в селе Пискалы, площадка № 8; - локальные очистные сооружения в селе Пискалы, площадка № 3; - канализационно-насосные станции в селе Пискалы площадка № 1, площадка № 2, площадка № 3, площадка № 4, площадка № 5, площадка № 8; - водозаборы в селе Пискалы на площадке № 8; - шкафной газорегуляторный пункт в селе Пискалы, на площадке № 8 (5 шт.); - универсальный спортивно-игровой комплекс в селе Пискалы на площадке №4; - шкафной газорегуляторный пункт в селе селе Новое Еремкино, на площадке № 9 (2 шт.) Развитие жилой зоны до 2033 года в селе Пискалы планируется на следующих площадках: - на площадке, расположенной за северо-восточной границей села, на площади 46,2 га, размещение 220 усадебных участков, ориентировочная площадь жилого фонда 23 100 кв.м., ориентировочная численность населения – 770 человек; - на площадке, расположенной вдоль северной границы села, на площади 16,6 га, размещение 94 усадебных участков, ориентировочная площадь жилого фонда 9 870 кв.м., ориентировочная численность населения – 323 человек; - на площадке, расположенной за северо-западной границей села, на площади 37,2 га, размещение 210 усадебных участков, ориентировочная площадь жилого фонда 22 050 кв.м., ориентировочная численность населения – 735 человек; - на площадке, расположенной за северной границей села, на площади 10,6 га, размещение 56 усадебных участков, ориентировочная площадь жилого фонда 5 800 кв.м., ориентировочная численность населения – 198 человек; - на площадке, расположенной за южной границей села, на площади 6,5 га, размещение 37 усадебных участков, ориентировочная площадь жилого фонда 3 900 кв.м., ориентировочная численность населения – 130 человек; Развитие жилой зоны до 2033 года в селе Новое Еремкино планируется на следующих площадках: - на площадке, расположенной вдоль западной границы села, на площади 5,2 га, размещение 27 усадебных участков, ориентировочная площадь жилого фонда 2 820 кв.м., ориентировочная численность населения – 94 человек; - на площадке, расположенной в обособленной части села на севере, на площади 20,8 га, размещение 198 усадебных участков, ориентировочная площадь жилого фонда 20 790 кв.м., ориентировочная численность населения – 990 человек;				
Общественно-деловые зоны	административные здания, объекты торговли, офисы, объекты социального и коммунально-бытового назначения (проф. образование, спорт, культура, медицина, бытовое обслуживание)	32	4	-
объекты местного значения сельского поселения: - многофункциональный культурно-досуговый комплекс клубного типа в селе Пискалы по ул. Техническая; - досуговый центр в селе Пискалы на площадке № 8; - шкафной газорегуляторный пункт в селе Пискалы, на площадке № 4				
Производственные зоны, зоны инженерной и транспортной инфраструктуры	объекты производства, инженерной и транспортной инфраструктуры	256,25	2	-

объекты местного значения сельского поселения:				
- комплектная трансформаторная подстанция в селе Пискалы, на площадке № 1, мощностью 160 кВА – 1 шт.				
- канализационные очистные сооружения в селе Пискалы;				
- водозаборы в селе Пискалы на площадке № 4, 1, 5;				
- водонапорные башни в селе Пискалы на площадке № 5, 1.				
Зоны лесов	-	1591,5	-	-
Зоны сельскохозяйственного использования	сельхозугодья, объекты садоводства и дачного хозяйства, объекты сельскохозяйственного назначения	8771,17	2	-
объекты местного значения сельского поселения:				
- шкафной газорегуляторный пункт в селе Пискалы, на площадке № 3;				
- водозаборы в селе Пискалы на площадке № 3				
Зоны рекреационного назначения	скверы, парки, бульвары, объекты естественного природного ландшафта, объекты отдыха, занятия физкультурой и спортом	61,05	-	-
объекты местного значения сельского поселения:				
- физкультурно-оздоровительный комплекс в селе Пискалы, по ул. Советская;				
- универсальный плоскостной спортивно-игровой комплекс в селе Пискалы, на площадке № 1, на земельном участке площадью 0,5 га;				
- универсальный плоскостной спортивно-игровой комплекс в селе Пискалы, на площадке № 2, на земельном участке площадью 0,5 га;				
- универсальный плоскостной спортивно-игровой комплекс в селе Пискалы, на площадке № 3, на земельном участке площадью 0,5 га;				
- универсальный плоскостной спортивно-игровой комплекс в селе Пискалы, на площадке № 5, на земельном участке площадью 0,5 га;				
- универсальный плоскостной спортивно-игровой комплекс в селе Пискалы, на площадке № 6, на земельном участке площадью 0,5 га;				
- универсальный плоскостной спортивно-игровой комплекс в селе Новое Еремкино, по ул. Школьная, на земельном участке площадью 0,3 га;				
- универсальный плоскостной спортивно-игровой комплекс в селе Пискалы, на площадке № 8, на земельном участке площадью 0,5 га (5 шт.);				
- спортивная площадка в селе Пискалы в районе школы (реконструкция);				
- плоскостное спортивное сооружение село Новое Еремкино площадка №9;				
- универсальный спортивно-игровой комплекс в селе Пискалы, на площадке № 8;				
- объект рекреации (парк), Село Новое Еремкино: площадка №9				
Зоны специального назначения	объекты специального назначения (кладбища, скотомогильники и иные)	2,19	-	50
объекты местного значения сельского поселения:				
- кладбище за северной границей села Пискалы, расширение на 1 га				
- кладбище на севере села Новое Еремкино, расширение на 0,29 га				

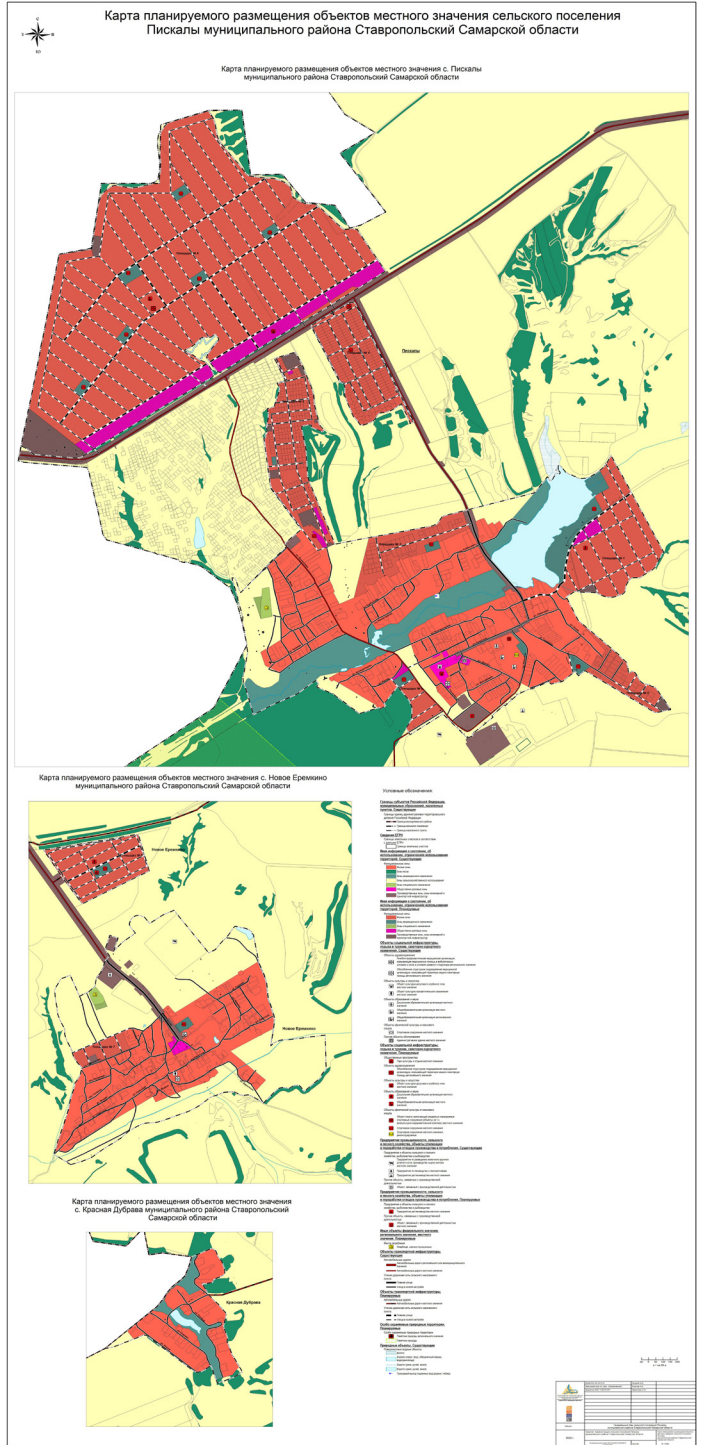



«Мы помним, мы гордимся»

9 октября в Пискалинской сельской библиотеке прошла квест-игра «Мы помним, мы гордимся» в рамках проекта «Внутри истории» который посвящен 75-й годовщине Победы советского народа в Великой Отечественной войне 1941-1945 годов. Проект реализуется по инициативе Самарского Союза Молодёжи – территориальной общественной организации «Российского союза молодёжи» в Самарской области при поддержке Губернатора Самарской области Д. И. Азарова в рамках празднования 75-ой годовщины Победы в Великой Отечественной войне в 2019-2020 годах на территории Самарской области.

В военно-патриотической игре приняли участие учащиеся старших классов Пискалинской средней школы, которые разделились на две команды «Отвага» и «Честь».

За командами наблюдало и оценивало компетентное жури, в составе: главы сельского поселения Пискалы – Жилкиной С. А.; инструктора по работе с молодёжью с. Пискалы – Алтуниной Л.П.; заведующей Пискалинской сельской библиотекой – Пимурзиной С. Ю.; медицинского работника с. Пискалы – Ульмовой В. В..

Вместе с ребятами мы вспомнили события ВОВ, проходили задания по станциям, расшифровывали зашифрованные послания, читали стихи о войне. Ребята называли героев нашего Ставропольского района, отгадывали военные песни, фильмы, авторов книг и названия произведений, которые демонстрировались на слайд презентации. Командам в помощь были предложены книги советских писателей, отраслевой тематики о ВОВ и краеведческая литература. Ребята продемонстрировали свои знания истории нашей Родины, проявили командный дух и отлично справились с теоретическими и практическими заданиями. Кульминацией игры стал мастер класс по сборке бумажного



треугольника «Фронтное письмо», в котором команды должны были зашифровать ответ на загадки.

Жури, подвело итоги – победила ДРУЖБА!

Ребята от каждой команды на память об игре оставили в библиотеке письма с напутствующими словами, адресованными подрастающему поколению в которых было написано:

«Мы, молодое поколение, всегда будем помнить героические подвиги нашего народа в годы Великой Отечественной войны. Навечно останутся в наших сердцах имена героев, отдавших свою жизнь за наше будущее».

«Никогда не забудем мы тех, кто, не жалея своей жизни, завоевал свободу и счастье для грядущих поколений. Мы будем достойными потомками того великого поколения. Мы благодарны за эту победу, за наши мирные жизни, за то, что люди вынесли все лишения, и ужасы военного времени и победили».

Склоним головы перед величием подвига советского солдата. Почтили память всех погибших минутой молчания.

**Нуфер К.В. –
библиотекарь Пискалинской
сельской библиотеки.**

